



Bitsch Sonnenbiel Wohnung B4
Bruttofläche Wohnung gesamthaft
182m2 Aussenfläche 150m2

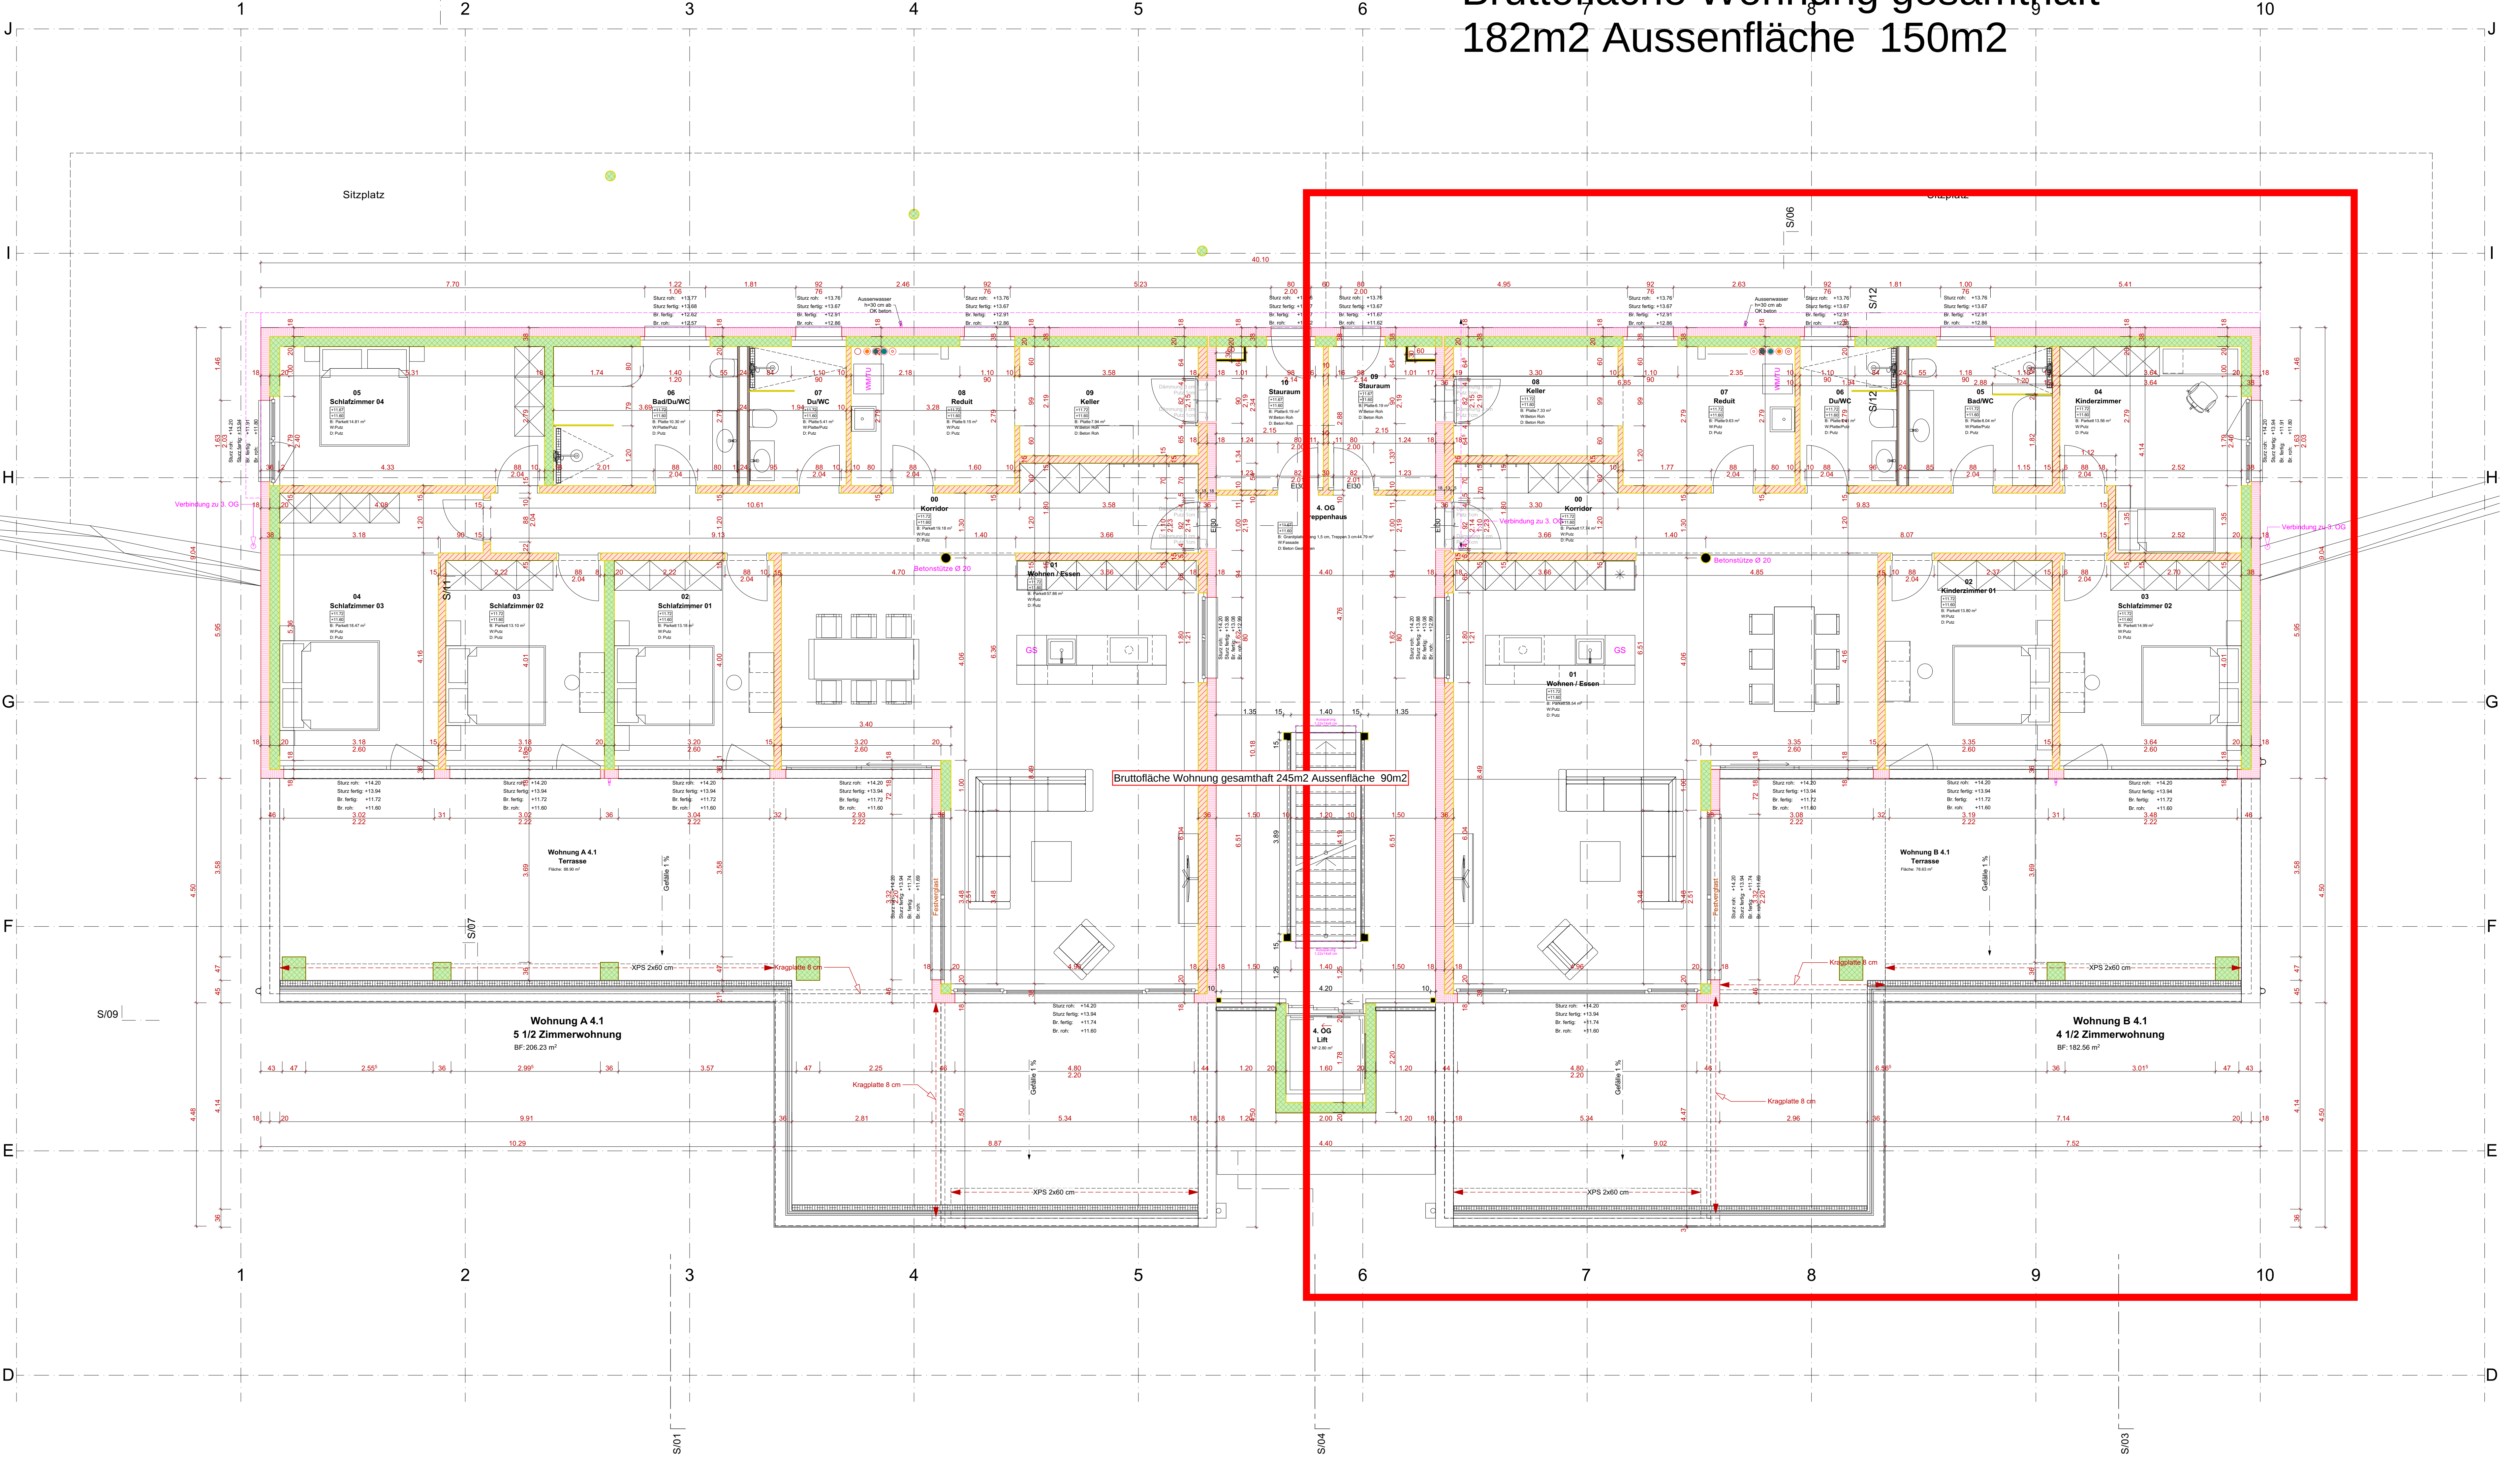

- BETON
- KALKSANDSTEIN
- BETONFERTIGELEMENTE
- HOLZ
- DÄMMSTOFFE
- METALLVERKLEIDUNG

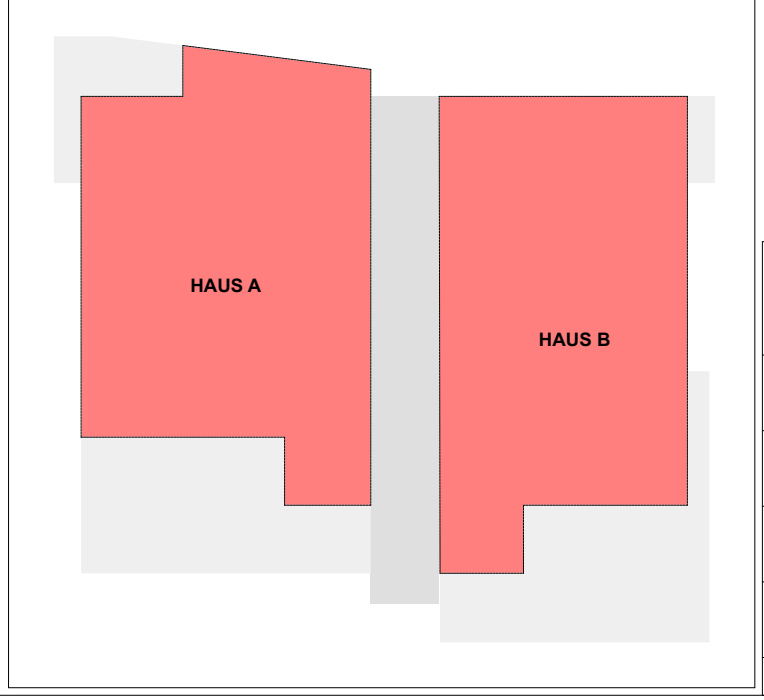

BAUFHRE		TU Weger AG		Furkastrasse 743, 3985 Münster	
OBJEKT		Weger AG		Furkastrasse 743	
PROJEKTANT		08 Parzelle G8V 1521 179 Bitsch		3985 Münster	
Ausführung		14 027 973 13 50		Mail: info@weger.ch	
TITEL		4. OG		1189x841	
MASSSTAB		1:50		1:50	
GEZEICHNET		20.05.2025		20.05.2025	
REVISIERT		20.05.2025		20.05.2025	
PLANNUMMER		1189x841		1189x841	